


ih03

un G1.5

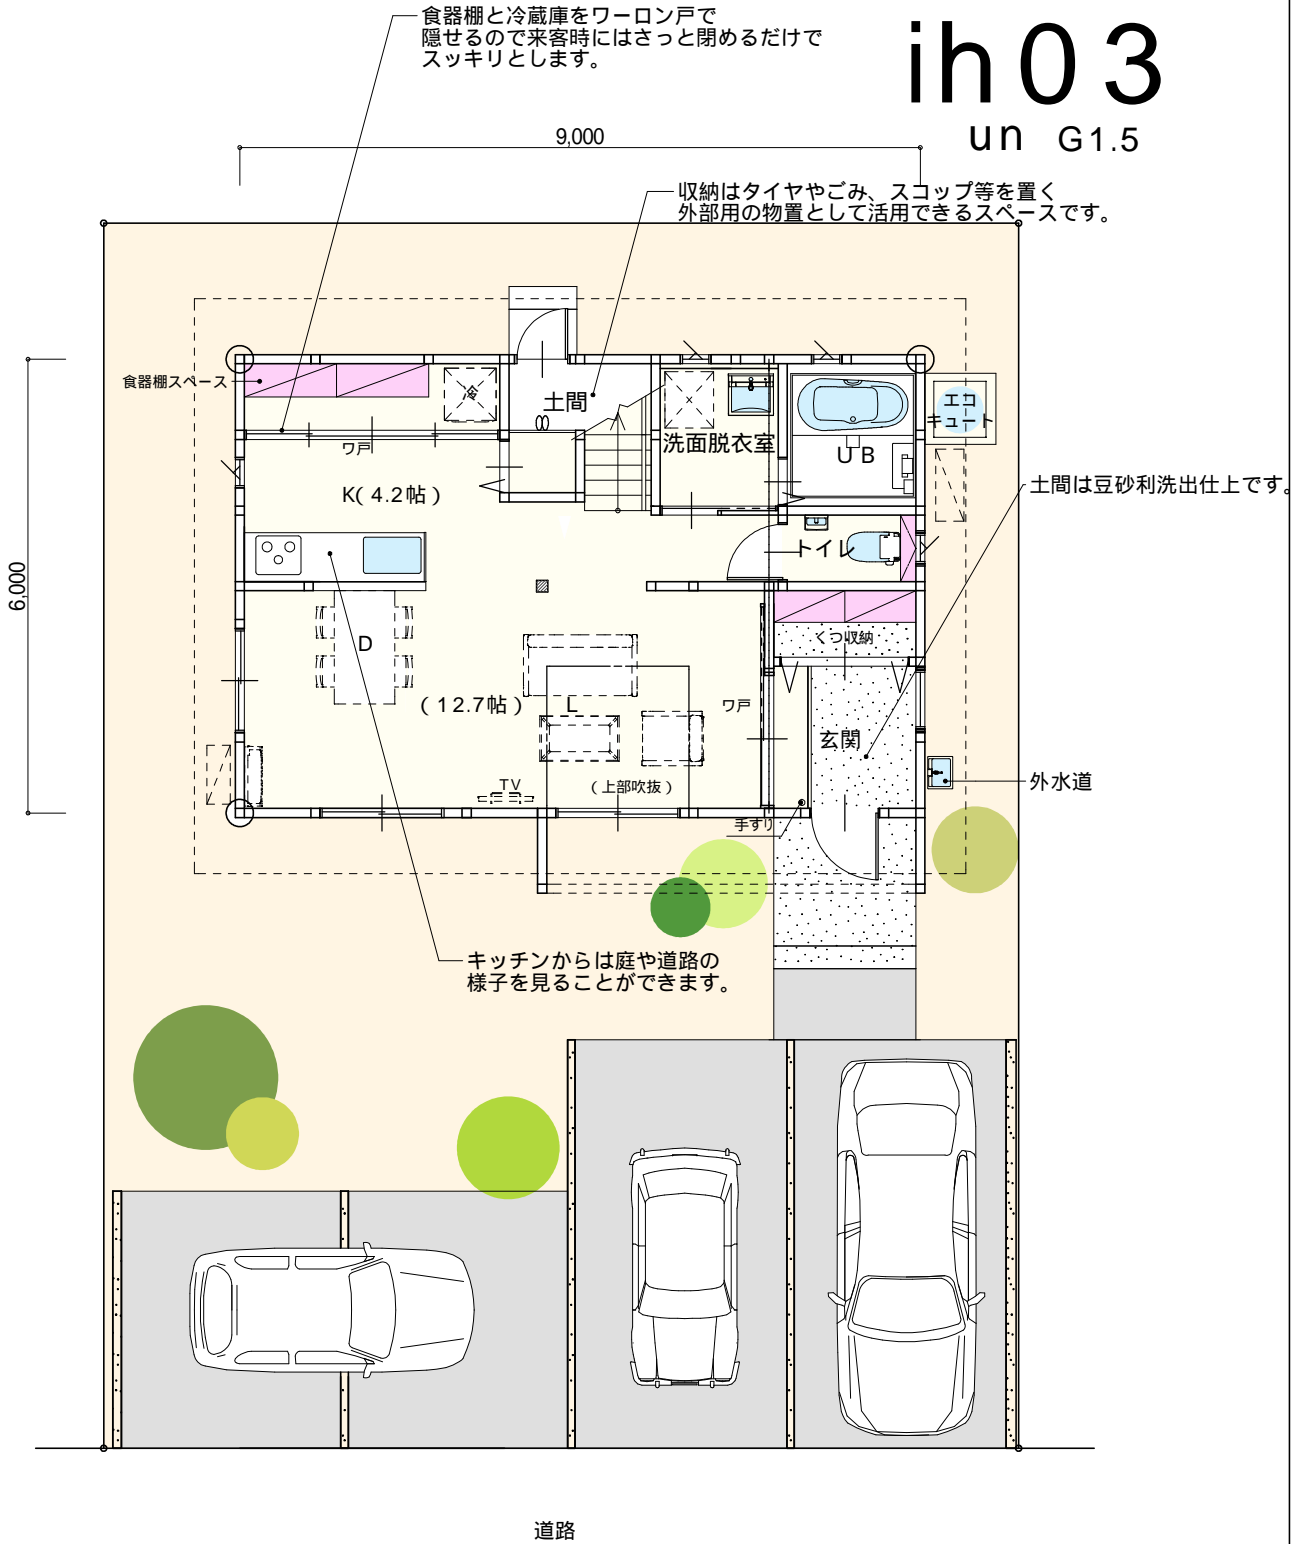


配置図・1階平面図 S:1/100

誰もが手の届く自然素材と省エネの家
伊藤工設計

ih03

un G1.5

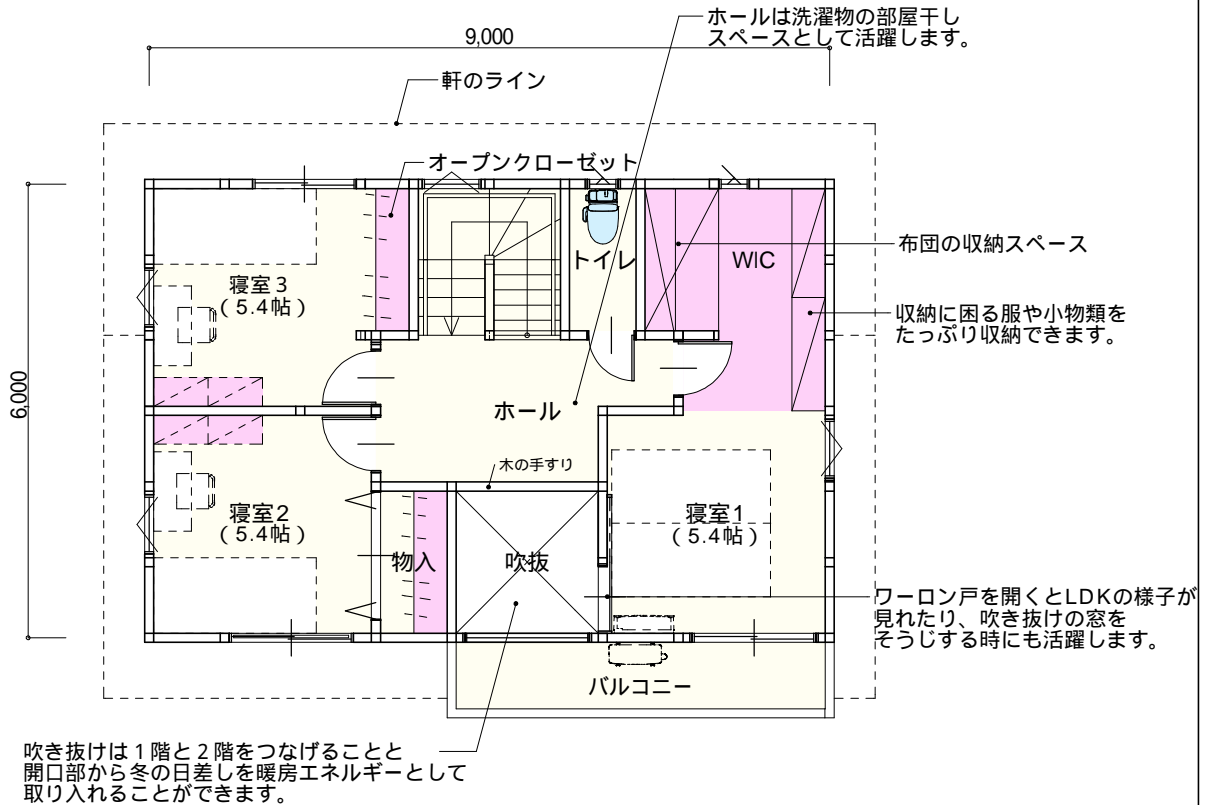

2階平面図 S:1/100

1階床面積	54.00㎡	16.34坪
2階床面積	50.00㎡	15.13坪
延床面積	104.00㎡	31.47坪
工事床面積	111.99㎡	33.89坪

建物価格 2,190万円 (税込 2,409万円)

建築本体価格は設計料+確認申請費を含みます。
屋外給排水工事、認定費用は含んでいません。
プランを一部変更する場合は費用が発生します。

誰もが手の届く自然素材と省エネの家
伊藤工設計